


ПЛАН ЭТАЖА НА ОТМ. 0,000 М 1:100

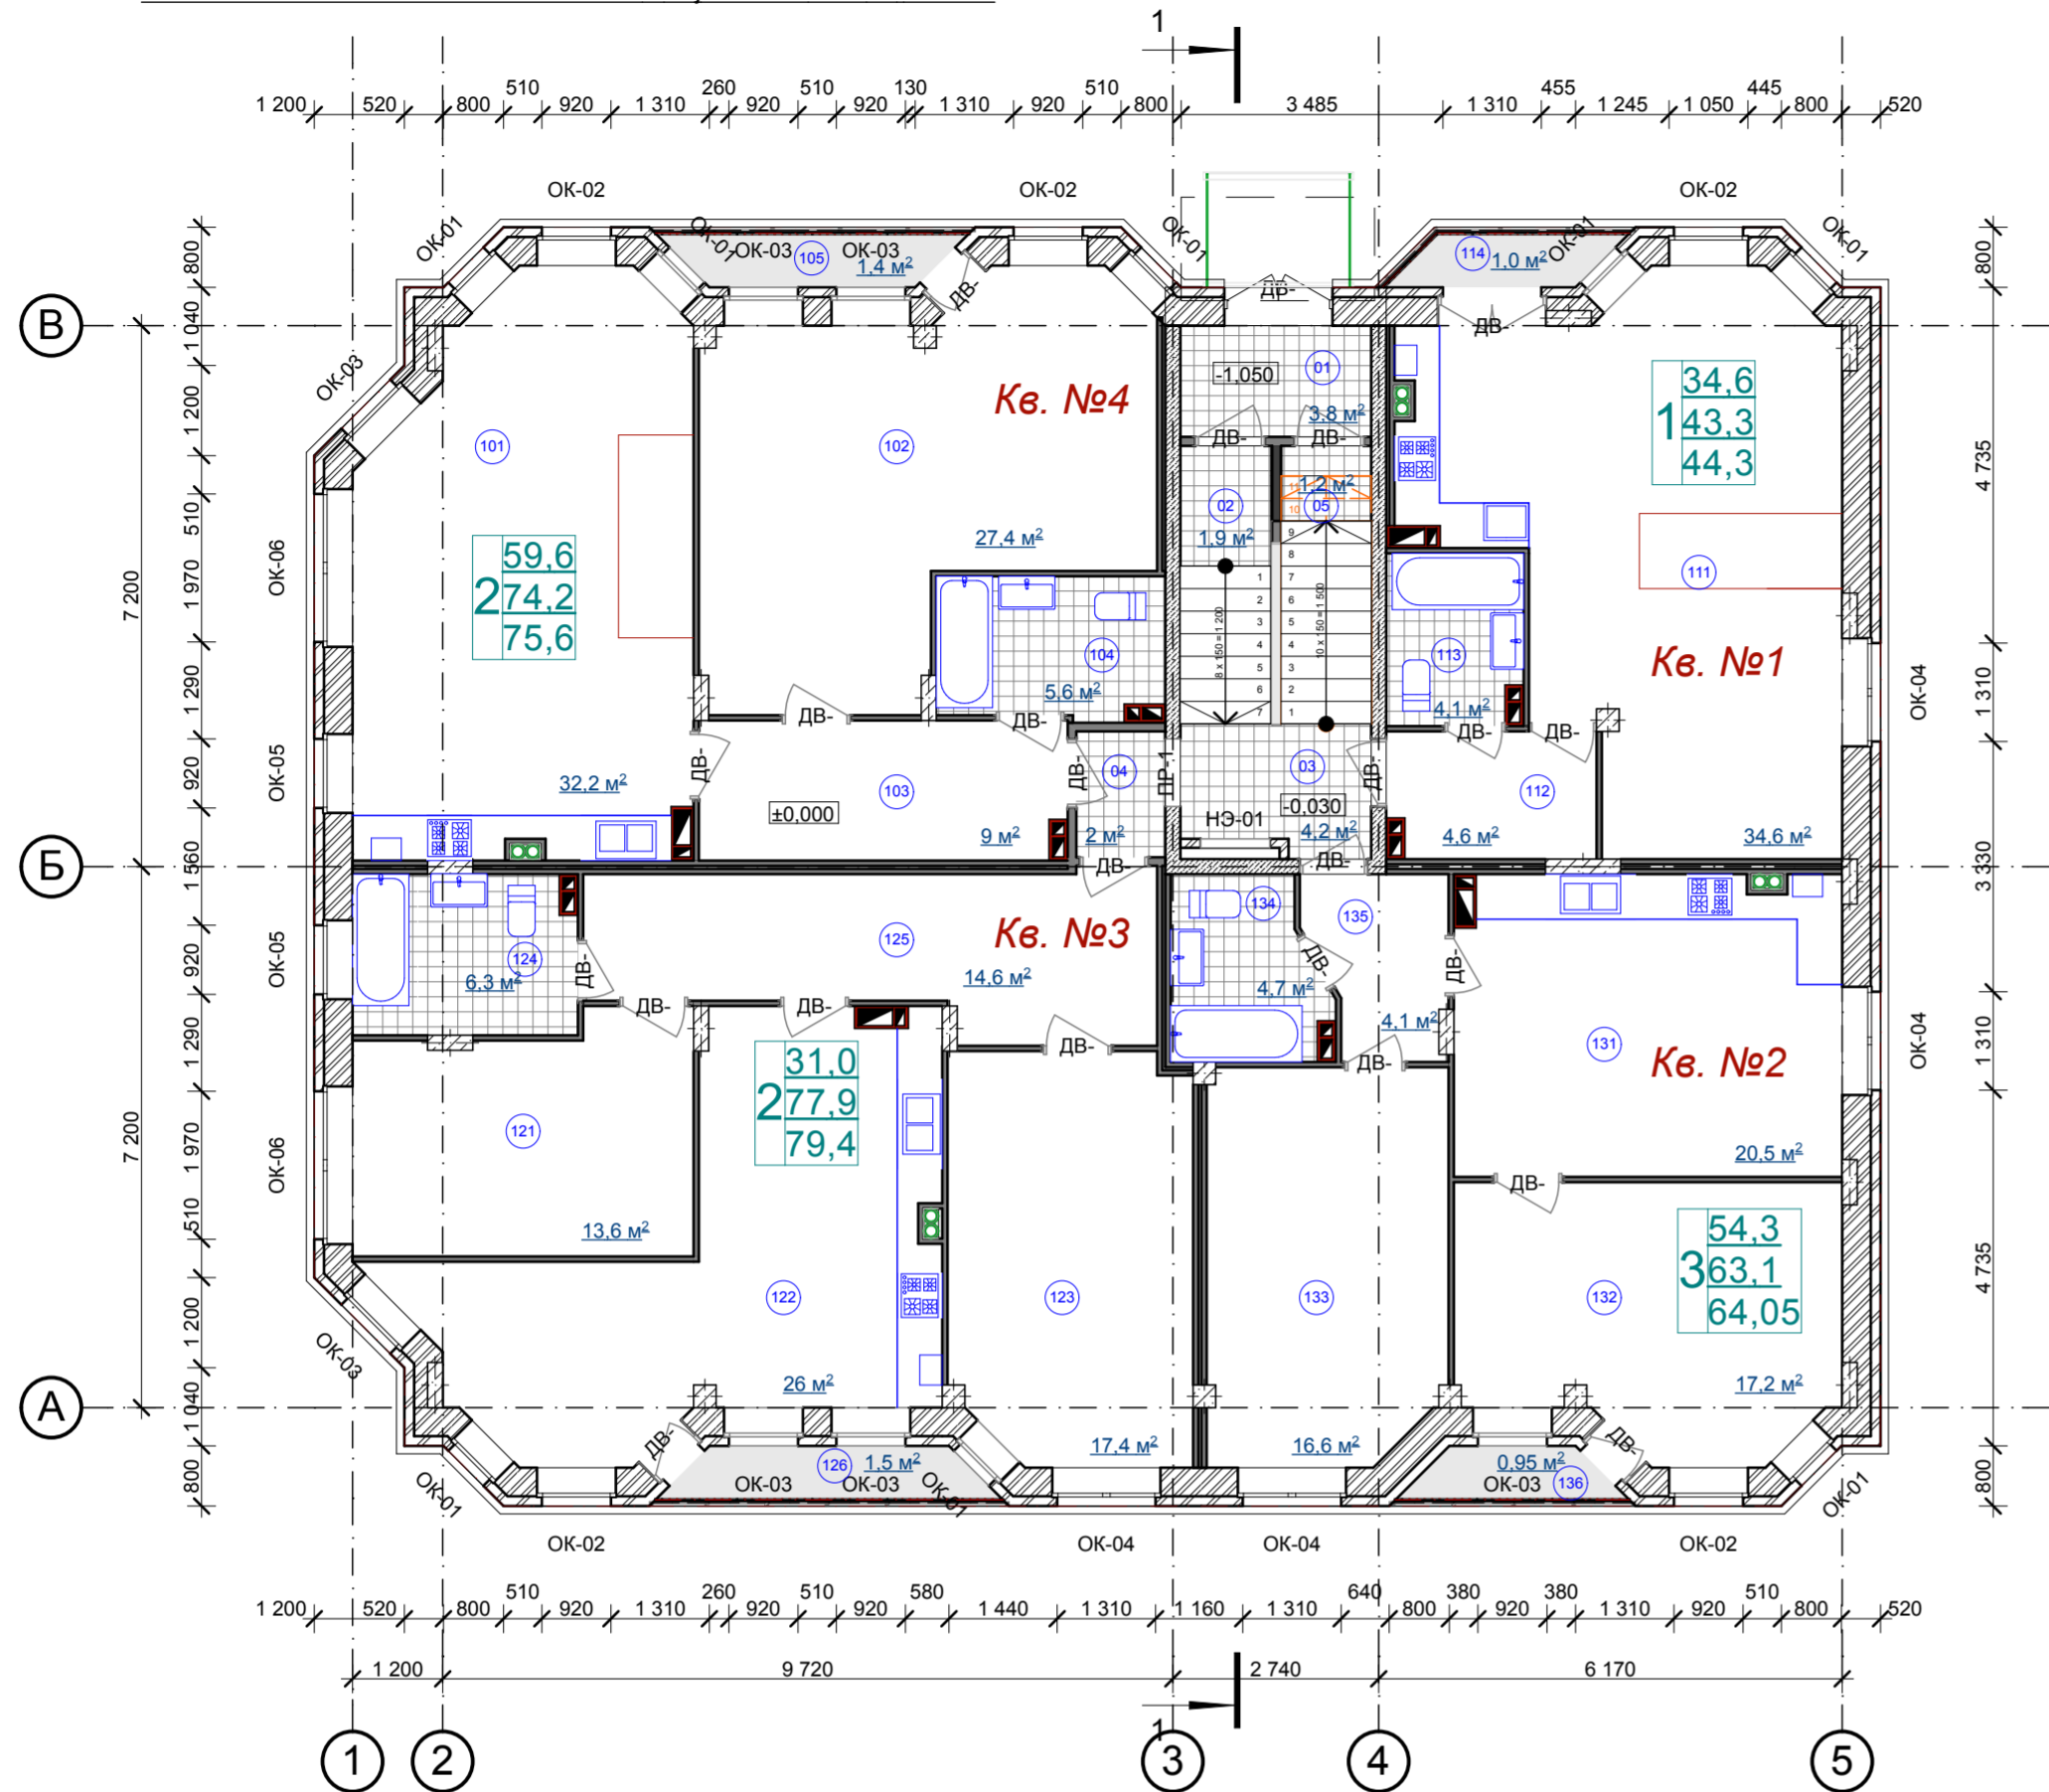


ЭКСПЛИКАЦИЯ ПОМЕЩЕНИЙ

№	Наименование	Площадь
01	Тамбур	4,3
02	Площадка	1,9
03	Площадка	4,2
04	Площадка	2,0
05	Площадка	1,2
101	Кухня-гостиная	32,4
102	Комната	27,4
103	Коридор	9,2
104	Сан узел	5,6
105	Лоджия	2,8
111	Кухня-гостиная	34,8
112	Коридор	4,8
113	Сан узел	4,1
114	Лоджия	2,1
121	Гостиная	13,6
122	Кухня	26,1
123	Комната	17,4
124	Сан узел	6,3
125	Коридор	14,6
126	Лоджия	3,2
131	Кухня-гостиная	20,5
132	Комната	17,2

						17-2015-АР			
						Многоквартирный жилой дом с инженерными коммуникациями по ул. Тверицкая набережная 17а, в г. Ярославле			
Изм.	Коп.уч.	Лист	№Док.	Подл.	Дата	ПРОЕКТНОЕ РЕШЕНИЕ	Стадия	Лист	Листов
Архитектор		Павлов Д.Б.					П	3	
						План этажа на отм. 0,000 М1:100			
						<small>ОБЩЕСТВО С ОГРАНИЧЕННОЙ ОТВЕТСТВЕННОСТЬЮ АРХИТЕКТУРНО-СТРОИТЕЛЬНАЯ ГРУППА</small> <b>КОНСТРУКТИВ</b>			

ПЛАН ЭТАЖА НА ОТМ. 3,000 М 1:100

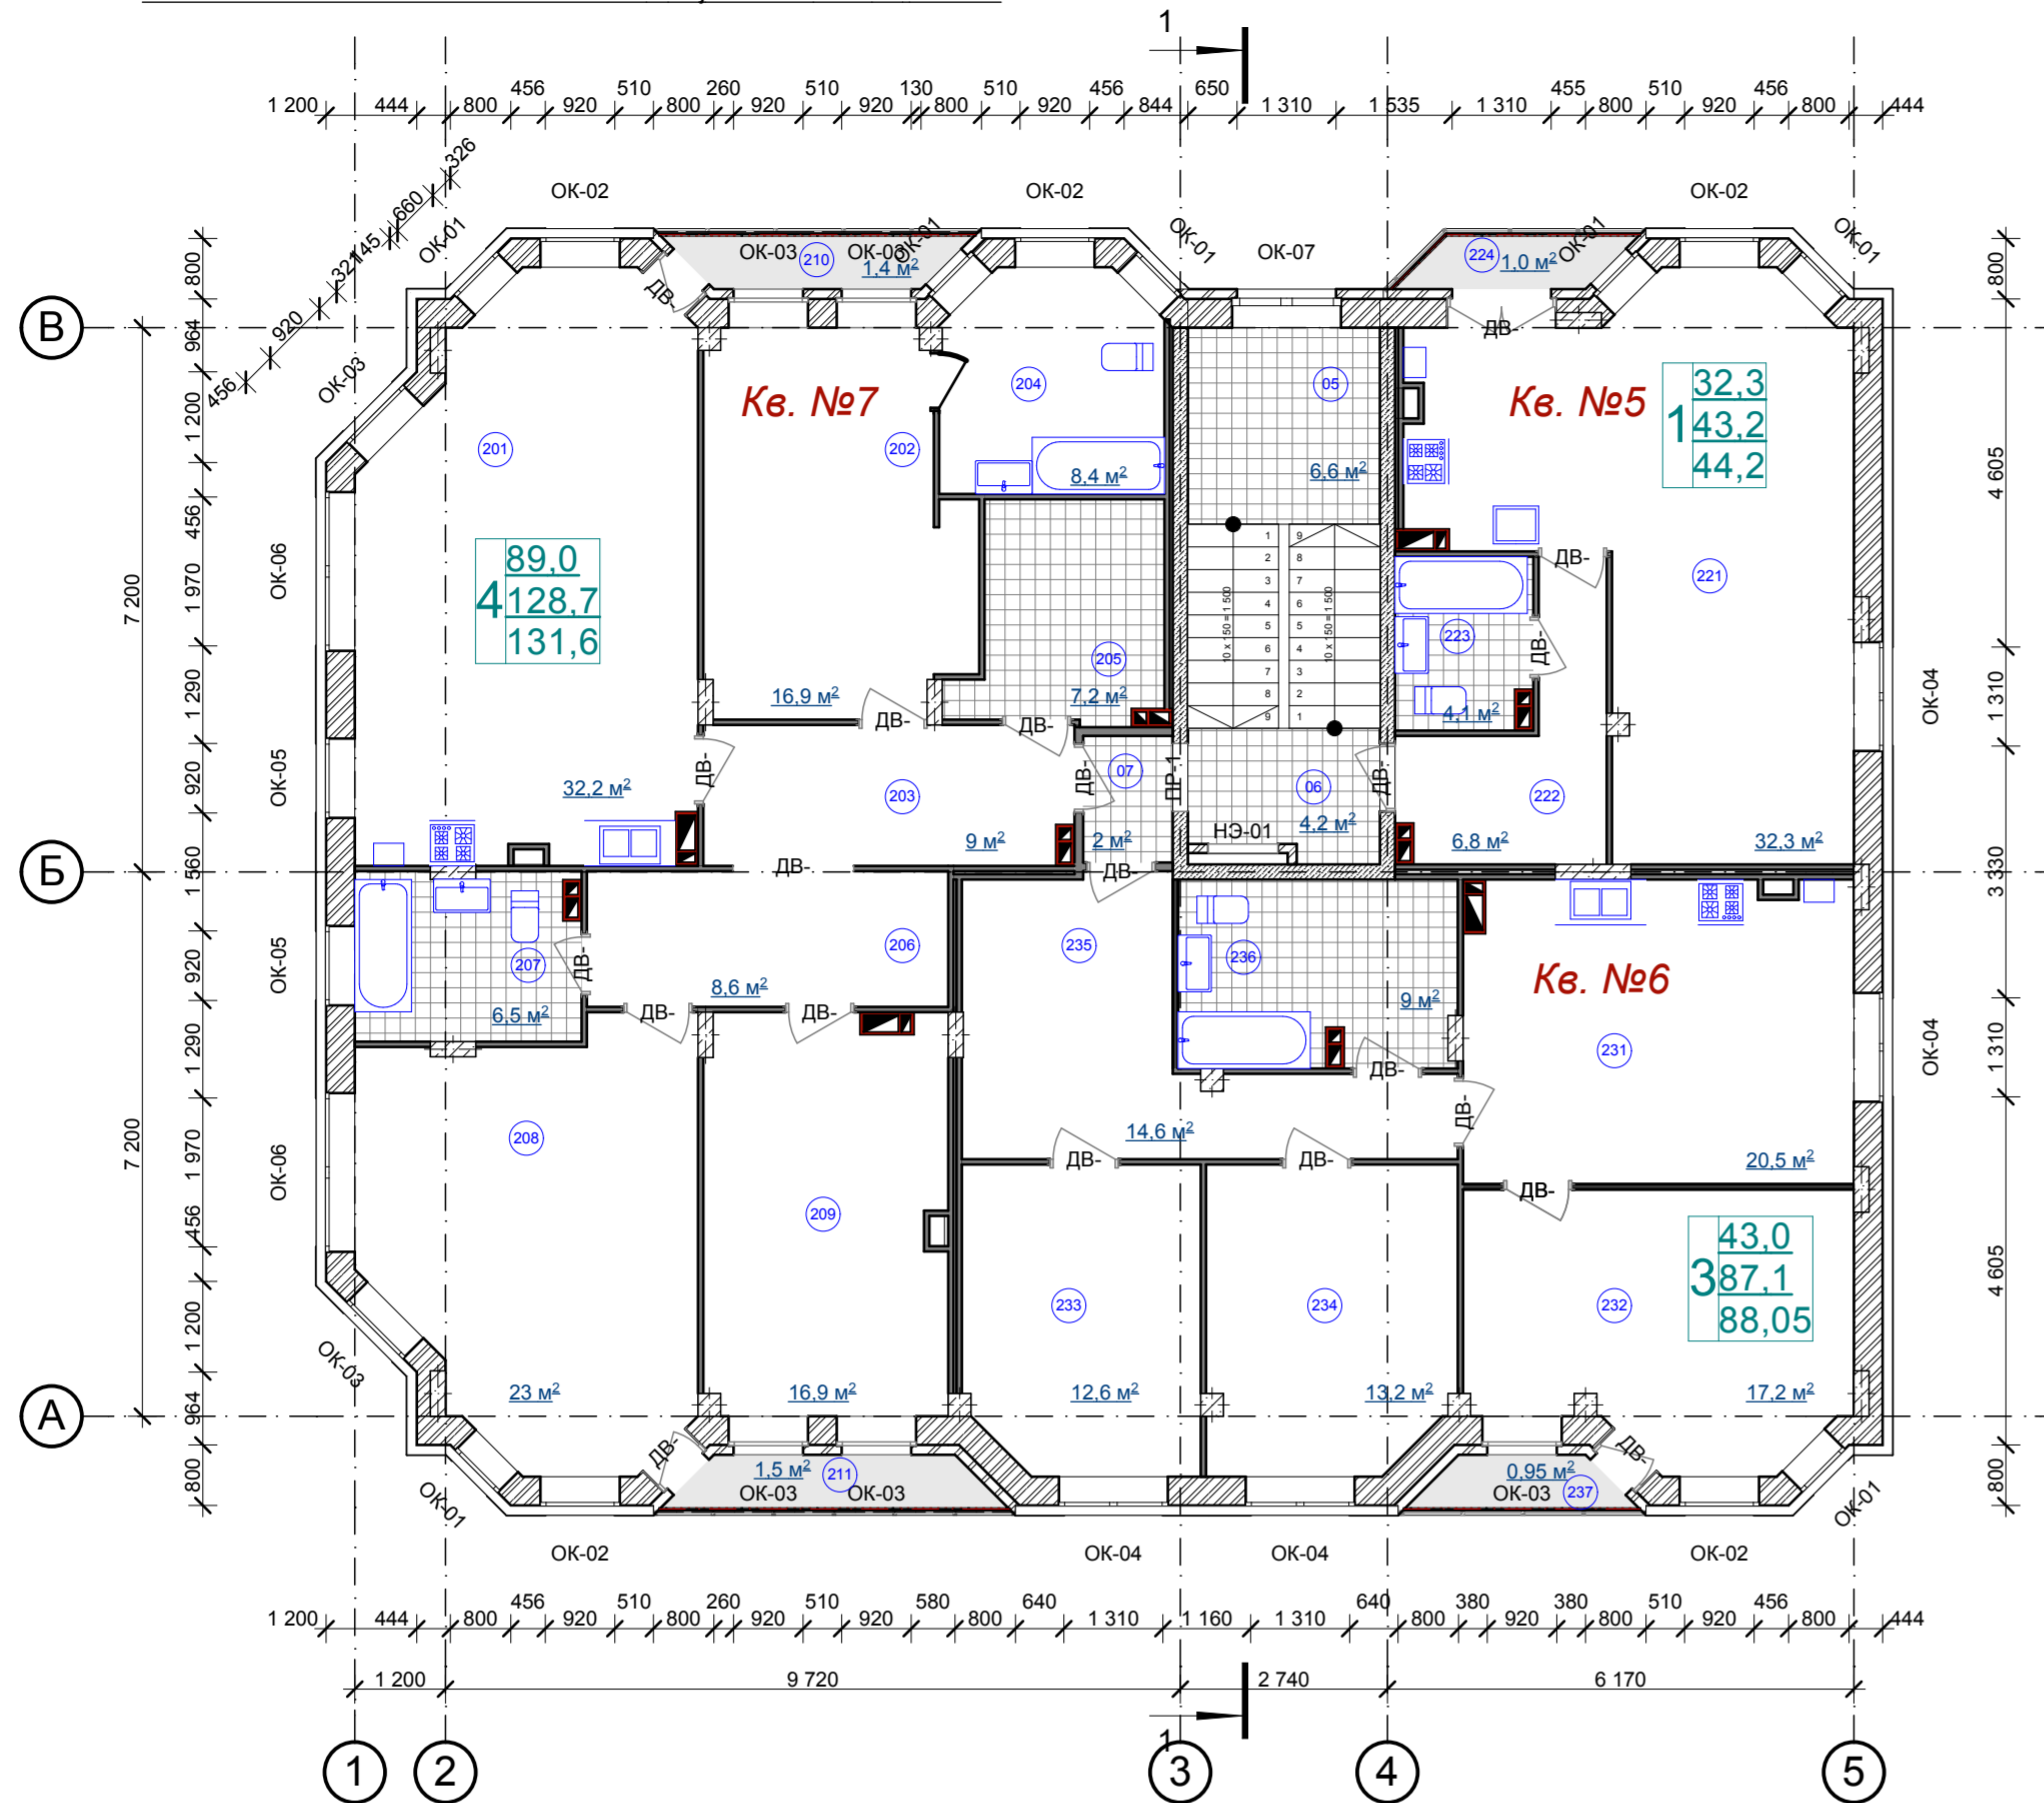


ЭКСПЛИКАЦИЯ ПОМЕЩЕНИЙ

№	Наименование	Площадь
05	Площадка	6,6
06	Площадка	4,2
07	Площадка	2,0
201	Кухня-гостинная	32,4
202	Комната	16,9
203	Коридор	9,2
204	Сан узел	8,4
205	Сан узел	7,2
206	Коридор	8,5
207	Сан узел	6,5
208	Комната	23,0
209	Комната	17,1
210	Лоджия	2,8
211	Лоджия	3,2
221	Кухня-гостинная	32,5
222	Коридор	6,9
223	Сан узел	4,1
224	Лоджия	2,1
231	Кухня-гостинная	20,5
232	Комната	17,2
233	Комната	12,6
234	Комната	13,2

						17-2015-AP				
						Многоквартирный жилой дом с инженерными коммуникациями по ул. Тверицкая набережная 17а, в г. Ярославле				
Изм.	Коп.уч.	Лист	№Док.	Подл.	Дата	ПРОЕКТНОЕ РЕШЕНИЕ		Стадия	Лист	Листов
						Павлов Д.Б.		П	4	
						План этажа на отм. 3,000 М 1:100		<small>ОБЩЕСТВО С ОГРАНИЧЕННОЙ ОТВЕТСТВЕННОСТЬЮ АРХИТЕКТУРНО-СТРОИТЕЛЬНАЯ ГРУППА</small> <b>КОНСТРУКТИВ</b>		

ПЛАН ЭТАЖА НА ОТМ. 6,000 М 1:100

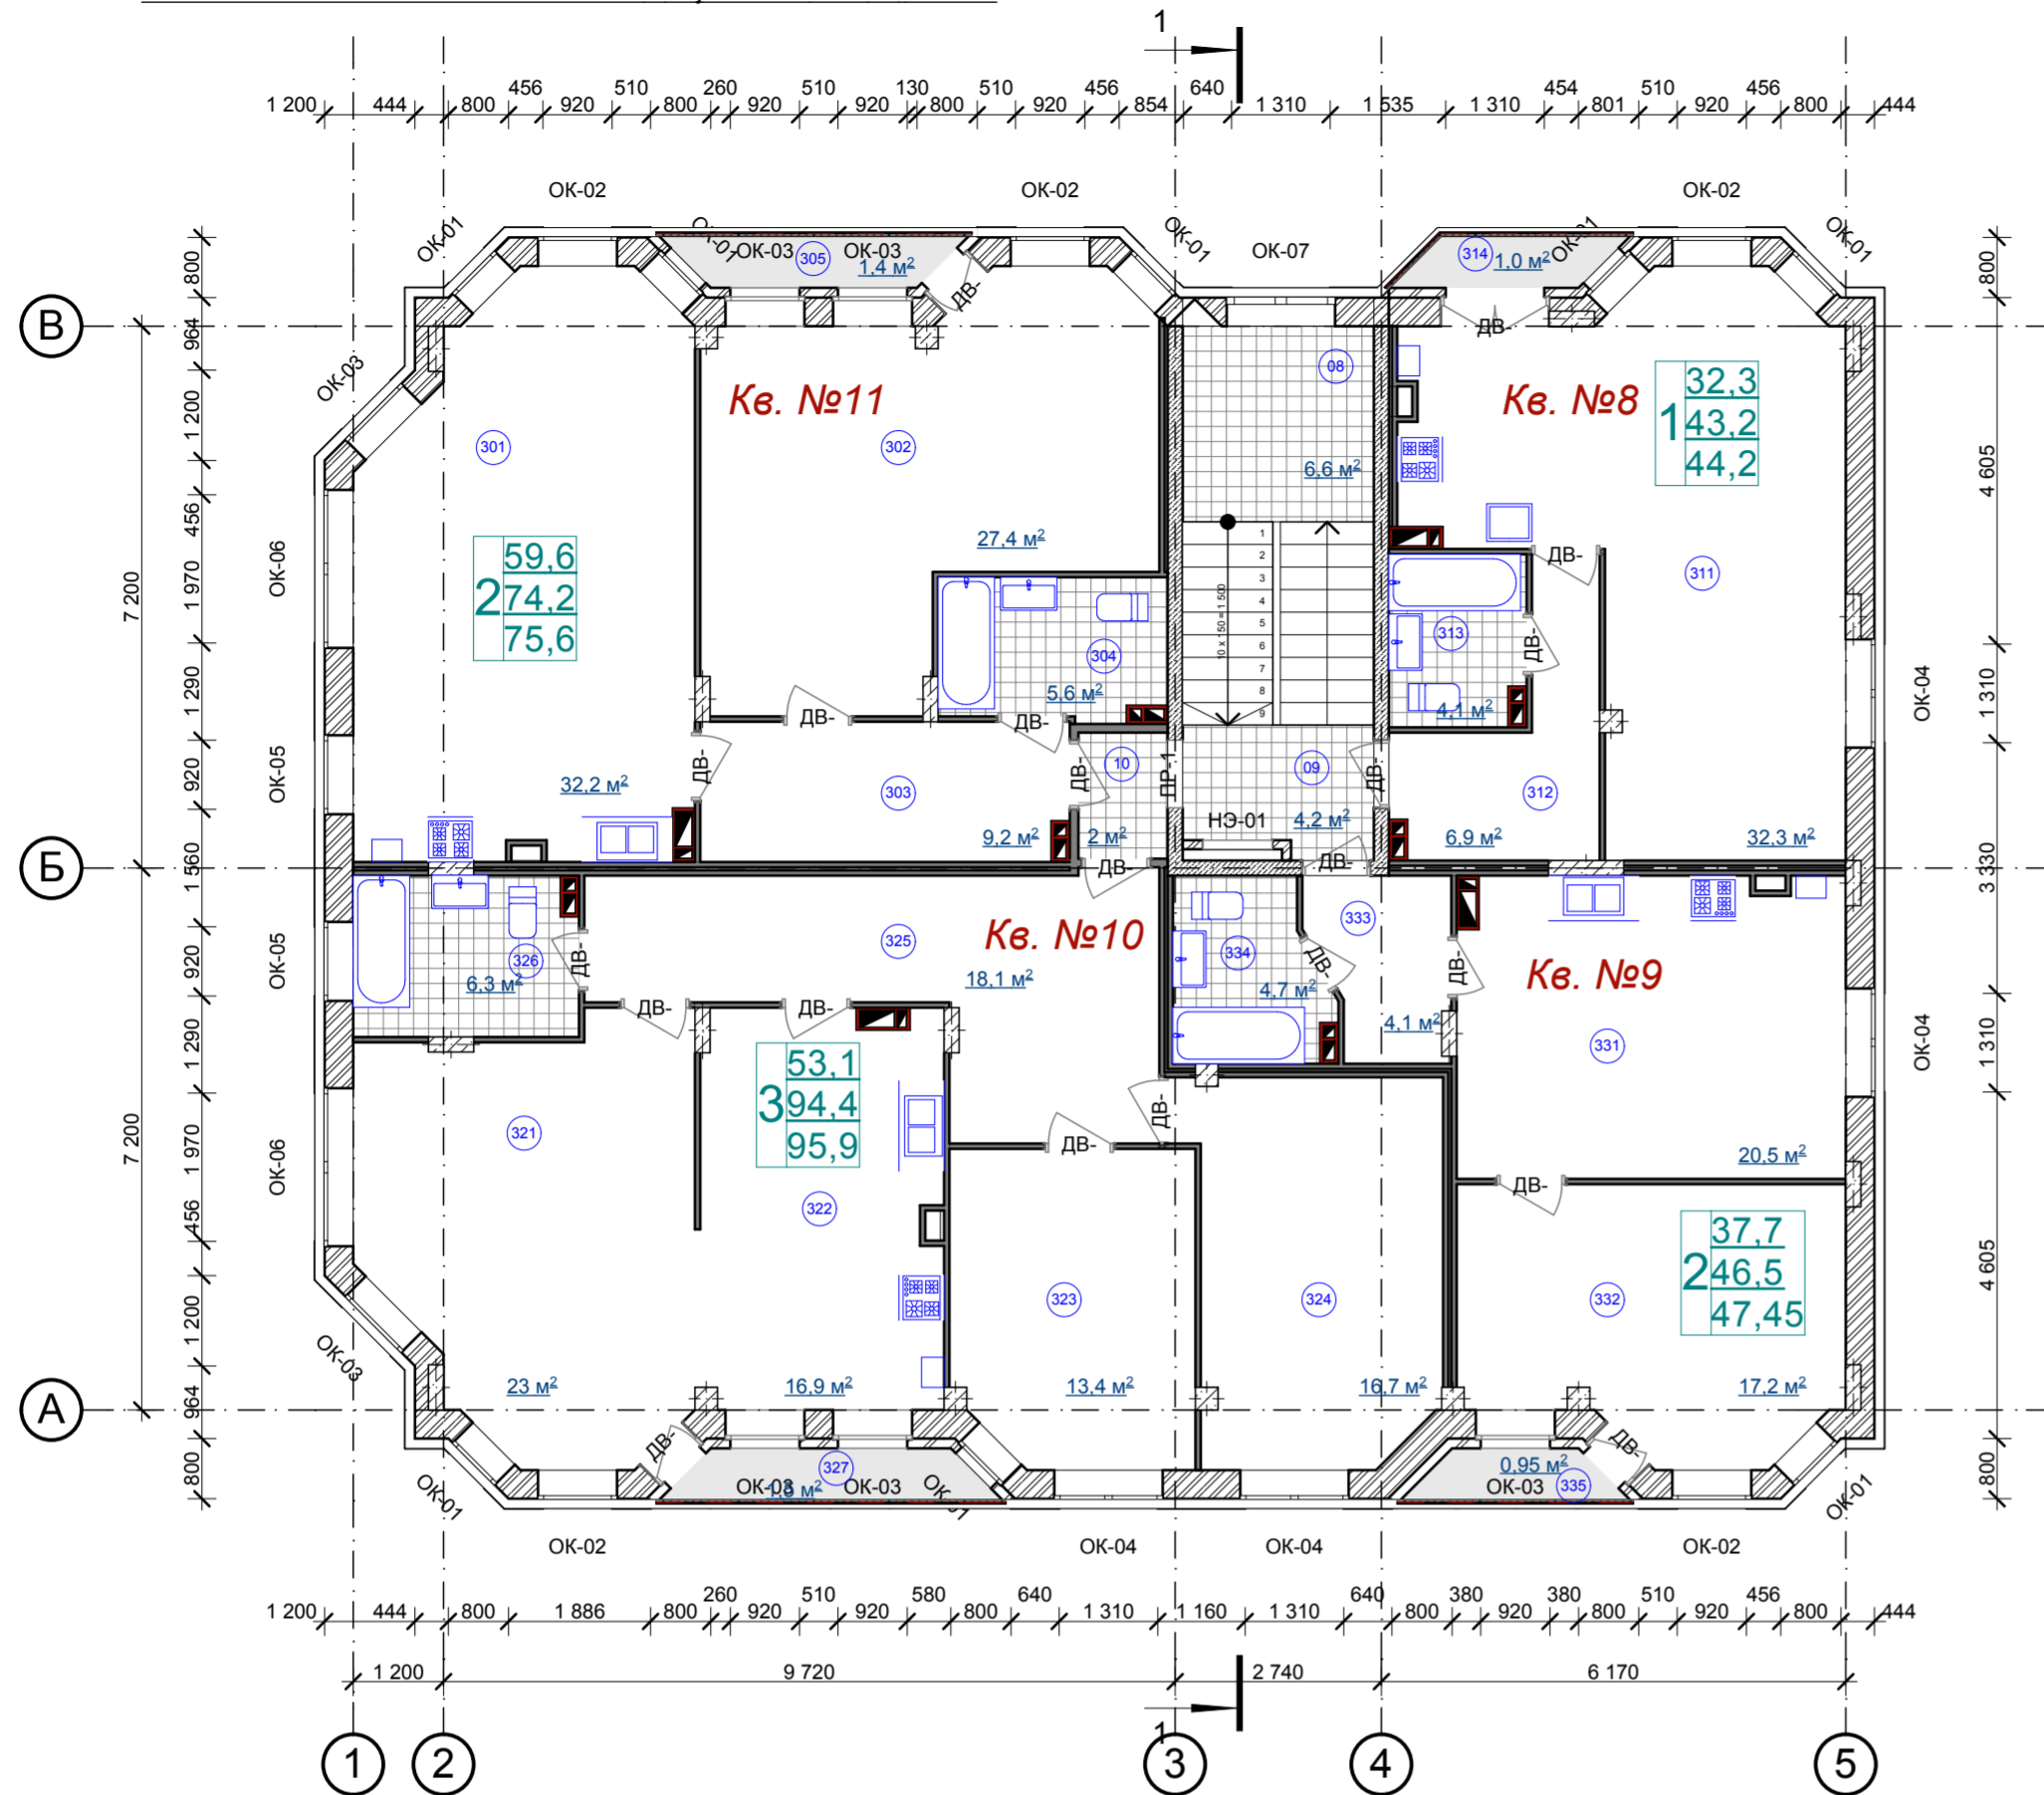

ЭКСПЛИКАЦИЯ ПОМЕЩЕНИЙ

№	Наименование	Площадь
08	Площадка	6,6
09	Площадка	4,2
10	Площадка	2,0
301	Кухня-гостинная	32,4
302	Комната	27,4
303	Коридор	9,2
304	Сан узел	5,6
305	Лоджия	2,8
311	Кухня-гостинная	32,5
312	Коридор	6,9
313	Сан узел	4,1
314	Лоджия	2,1
321	Гостинная	23,0
322	Кухня	17,1
323	Комната	13,4
324	Комната	16,7
325	Коридор	18,1
326	Сан узел	6,3
327	Лоджия	3,2
331	Кухня-гостинная	20,5
332	Комната	17,2
333	Коридор	4,1

						17-2015-AP			
						Многоквартирный жилой дом с инженерными коммуникациями по ул. Тверицкая набережная 17а, в г. Ярославле			
Изм.	Коп.уч.	Лист	№Док.	Подл.	Дата	ПРОЕКТНОЕ РЕШЕНИЕ	Стадия	Лист	Листов
Архитектор		Павлов Д.Б.					п	5	
						План этажа на отм. 6,000 М 1:100	<small>ОБЩЕСТВО С ОГРАНИЧЕННОЙ ОТВЕТСТВЕННОСТЬЮ АРХИТЕКТУРНО-СТРОИТЕЛЬНАЯ ГРУППА</small> <b>КОНСТРУКТИВ</b>		