


План 1-го этажа

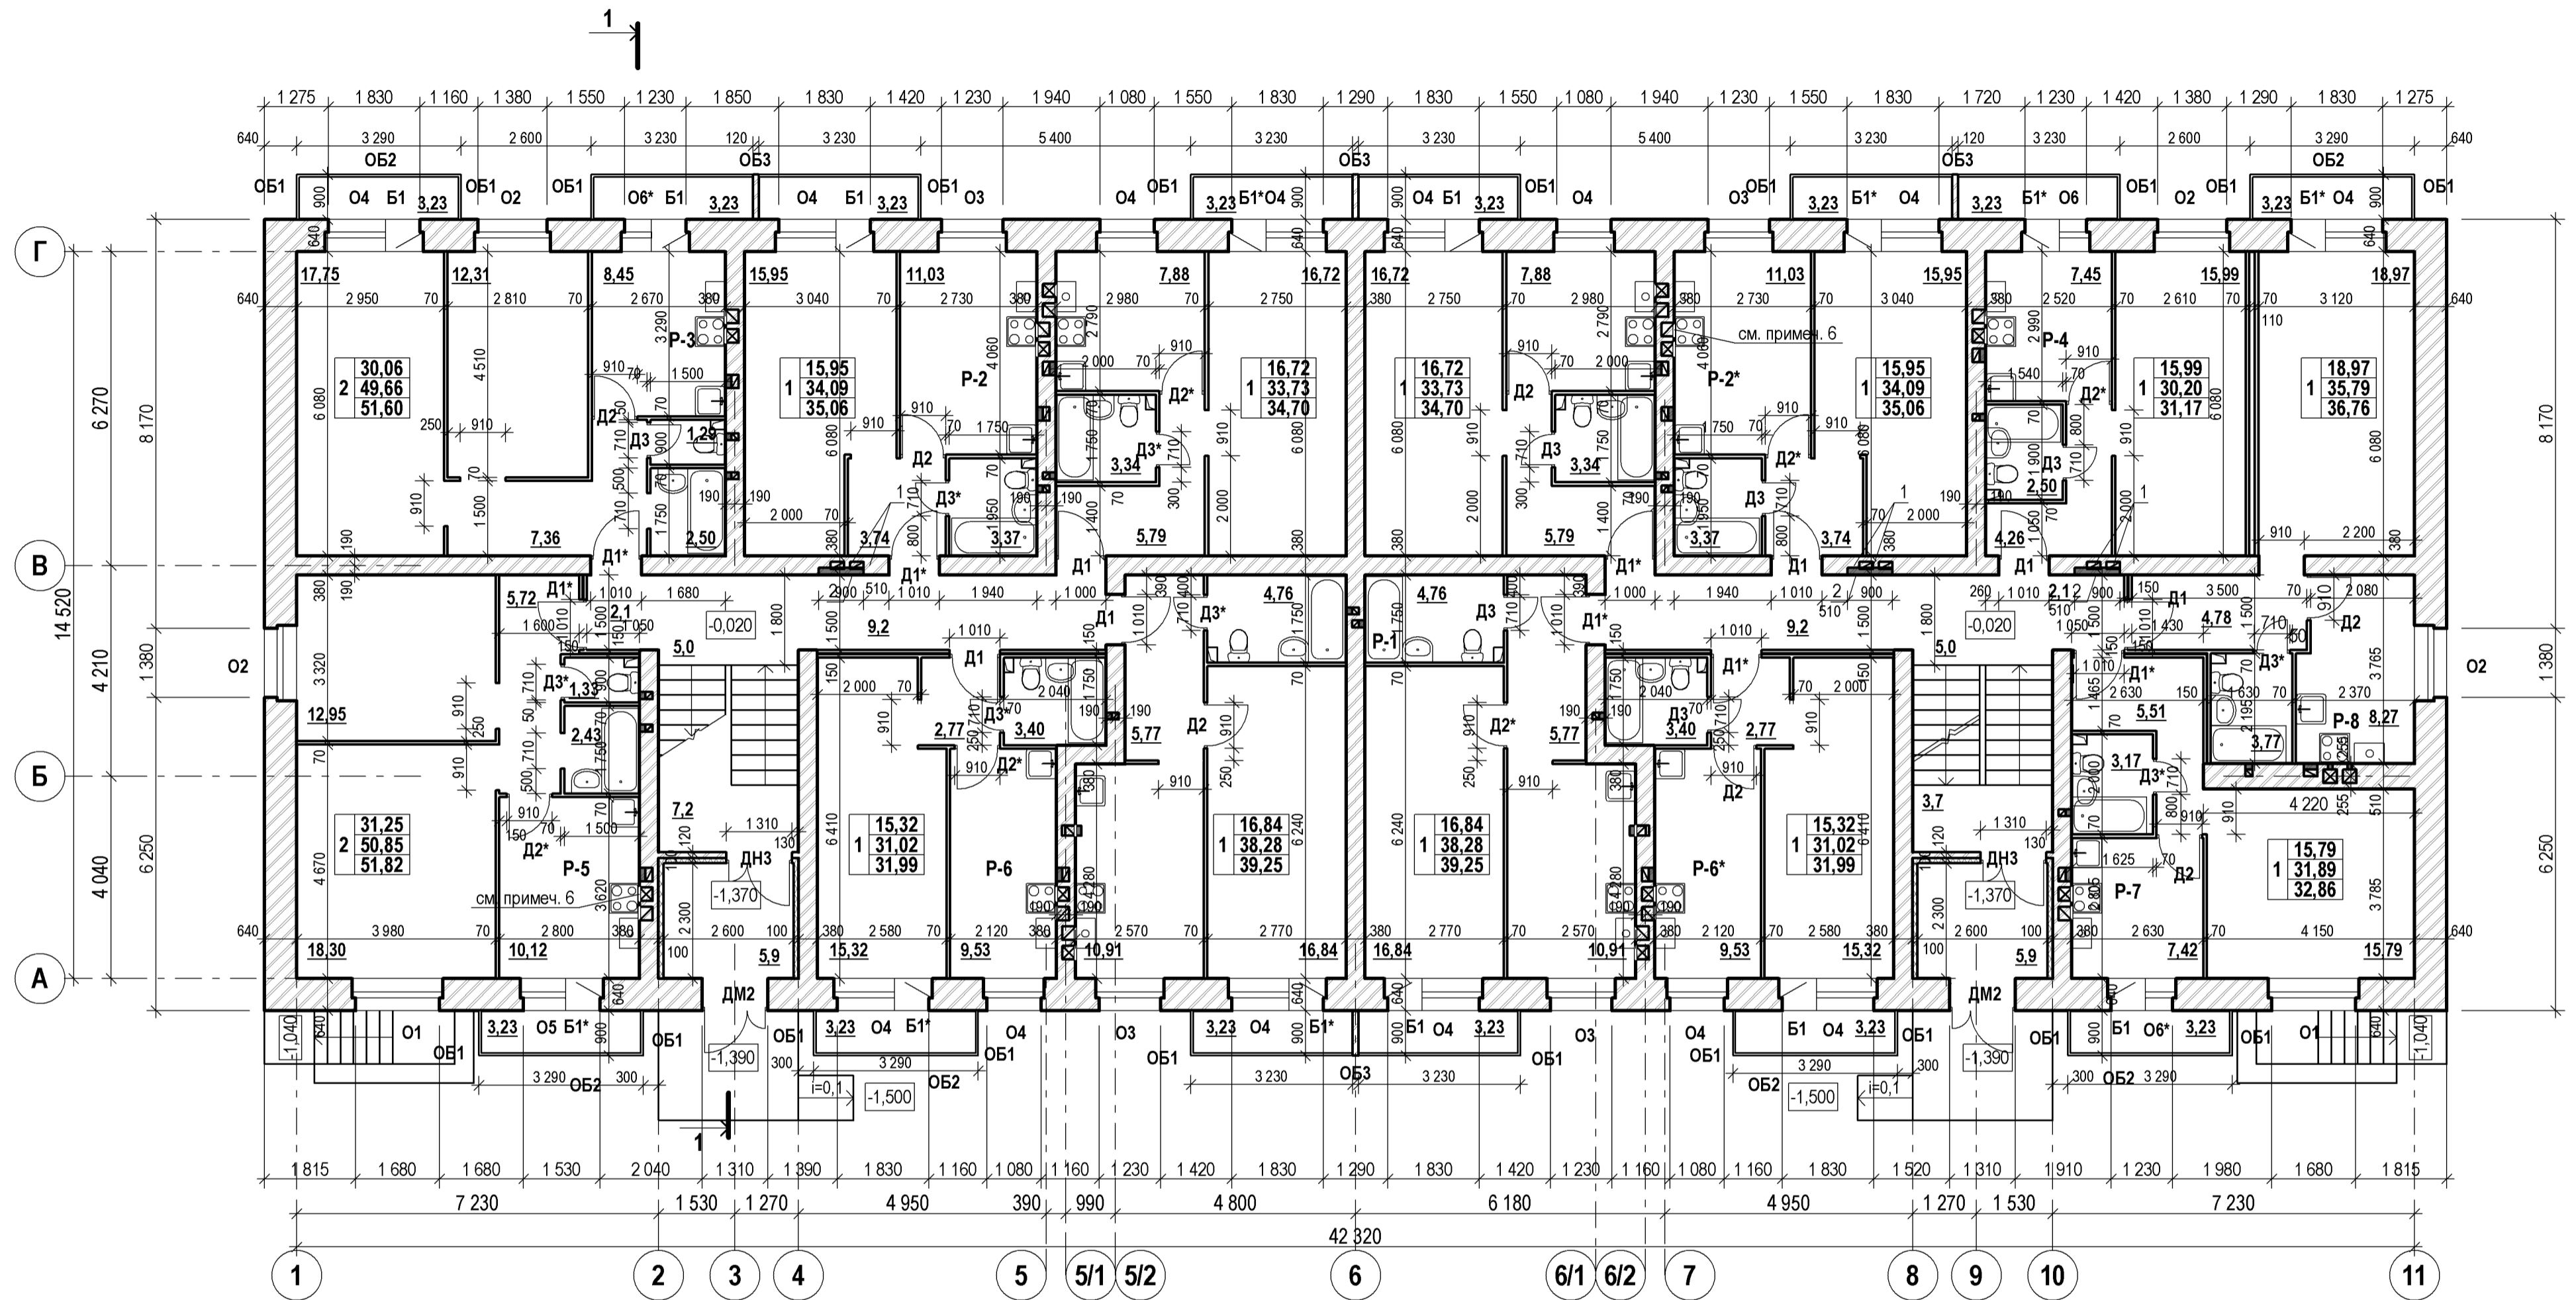

количество жилых помещений квартиры	1	16,07	площадь жилых помещений квартиры
	2	39,91	площадь помещений квартиры
	3	39,91	общая площадь помещений квартиры

Таблица отверстий

№ отв.	Размеры b x h (мм)	Отметка низа, м	Назначение
1	Канал 270x140	-0,500 и выше	ЭО
2	Ниша 900x950(н)x140	+1,200 от пола	ЭО

1. Спецификацию заполнения дверных и оконных блоков см. лист 15.
2. Развертки стен с вентканалами см. л. 16-25.
3. Спецификацию элементов перемычек перегородок см. лист 15.  
Перемычки внутренних и наружных стен см. раздел КЖ.
4. Участки перегородок в процессе возведения кладки не доводить на 20 мм до несущих конструкций перекрытия во избежания передачи на них нагрузки. Зазоры заполнить упругим материалом.
5. При возведении участков наружных стен из керамических камней под плитами перекрытия выполнить 2 ряда кладки из керамического лицевого кирпича.
6. В местах ниш дымоходов и воздуховодов выполнить зашивку из листов ГВЛ по оцинков. каркасу.


Условные обозначения

- наружные и внутренние стены, перегородки из керамического кирпича
- перегородки из силикатных пазогребневых блоков
- газовый котел

					05-17-AP			
					Многоквартирный жилой дом с инженерными коммуникациями по адресу: г. Ярославль, Заволжский район, ул. 4-ая Яковлевская, д.17			
Изм.	Кол.у	Лист	№ док.	Подпись	Дата	Стадия	Лист	Листов
						Жилой дом	Р	3и1
						План 1-го этажа		ООО "Форум"

Взам.инв.№  
Подпись и дата  
Инв.№ подл.

**План 2-го этажа**

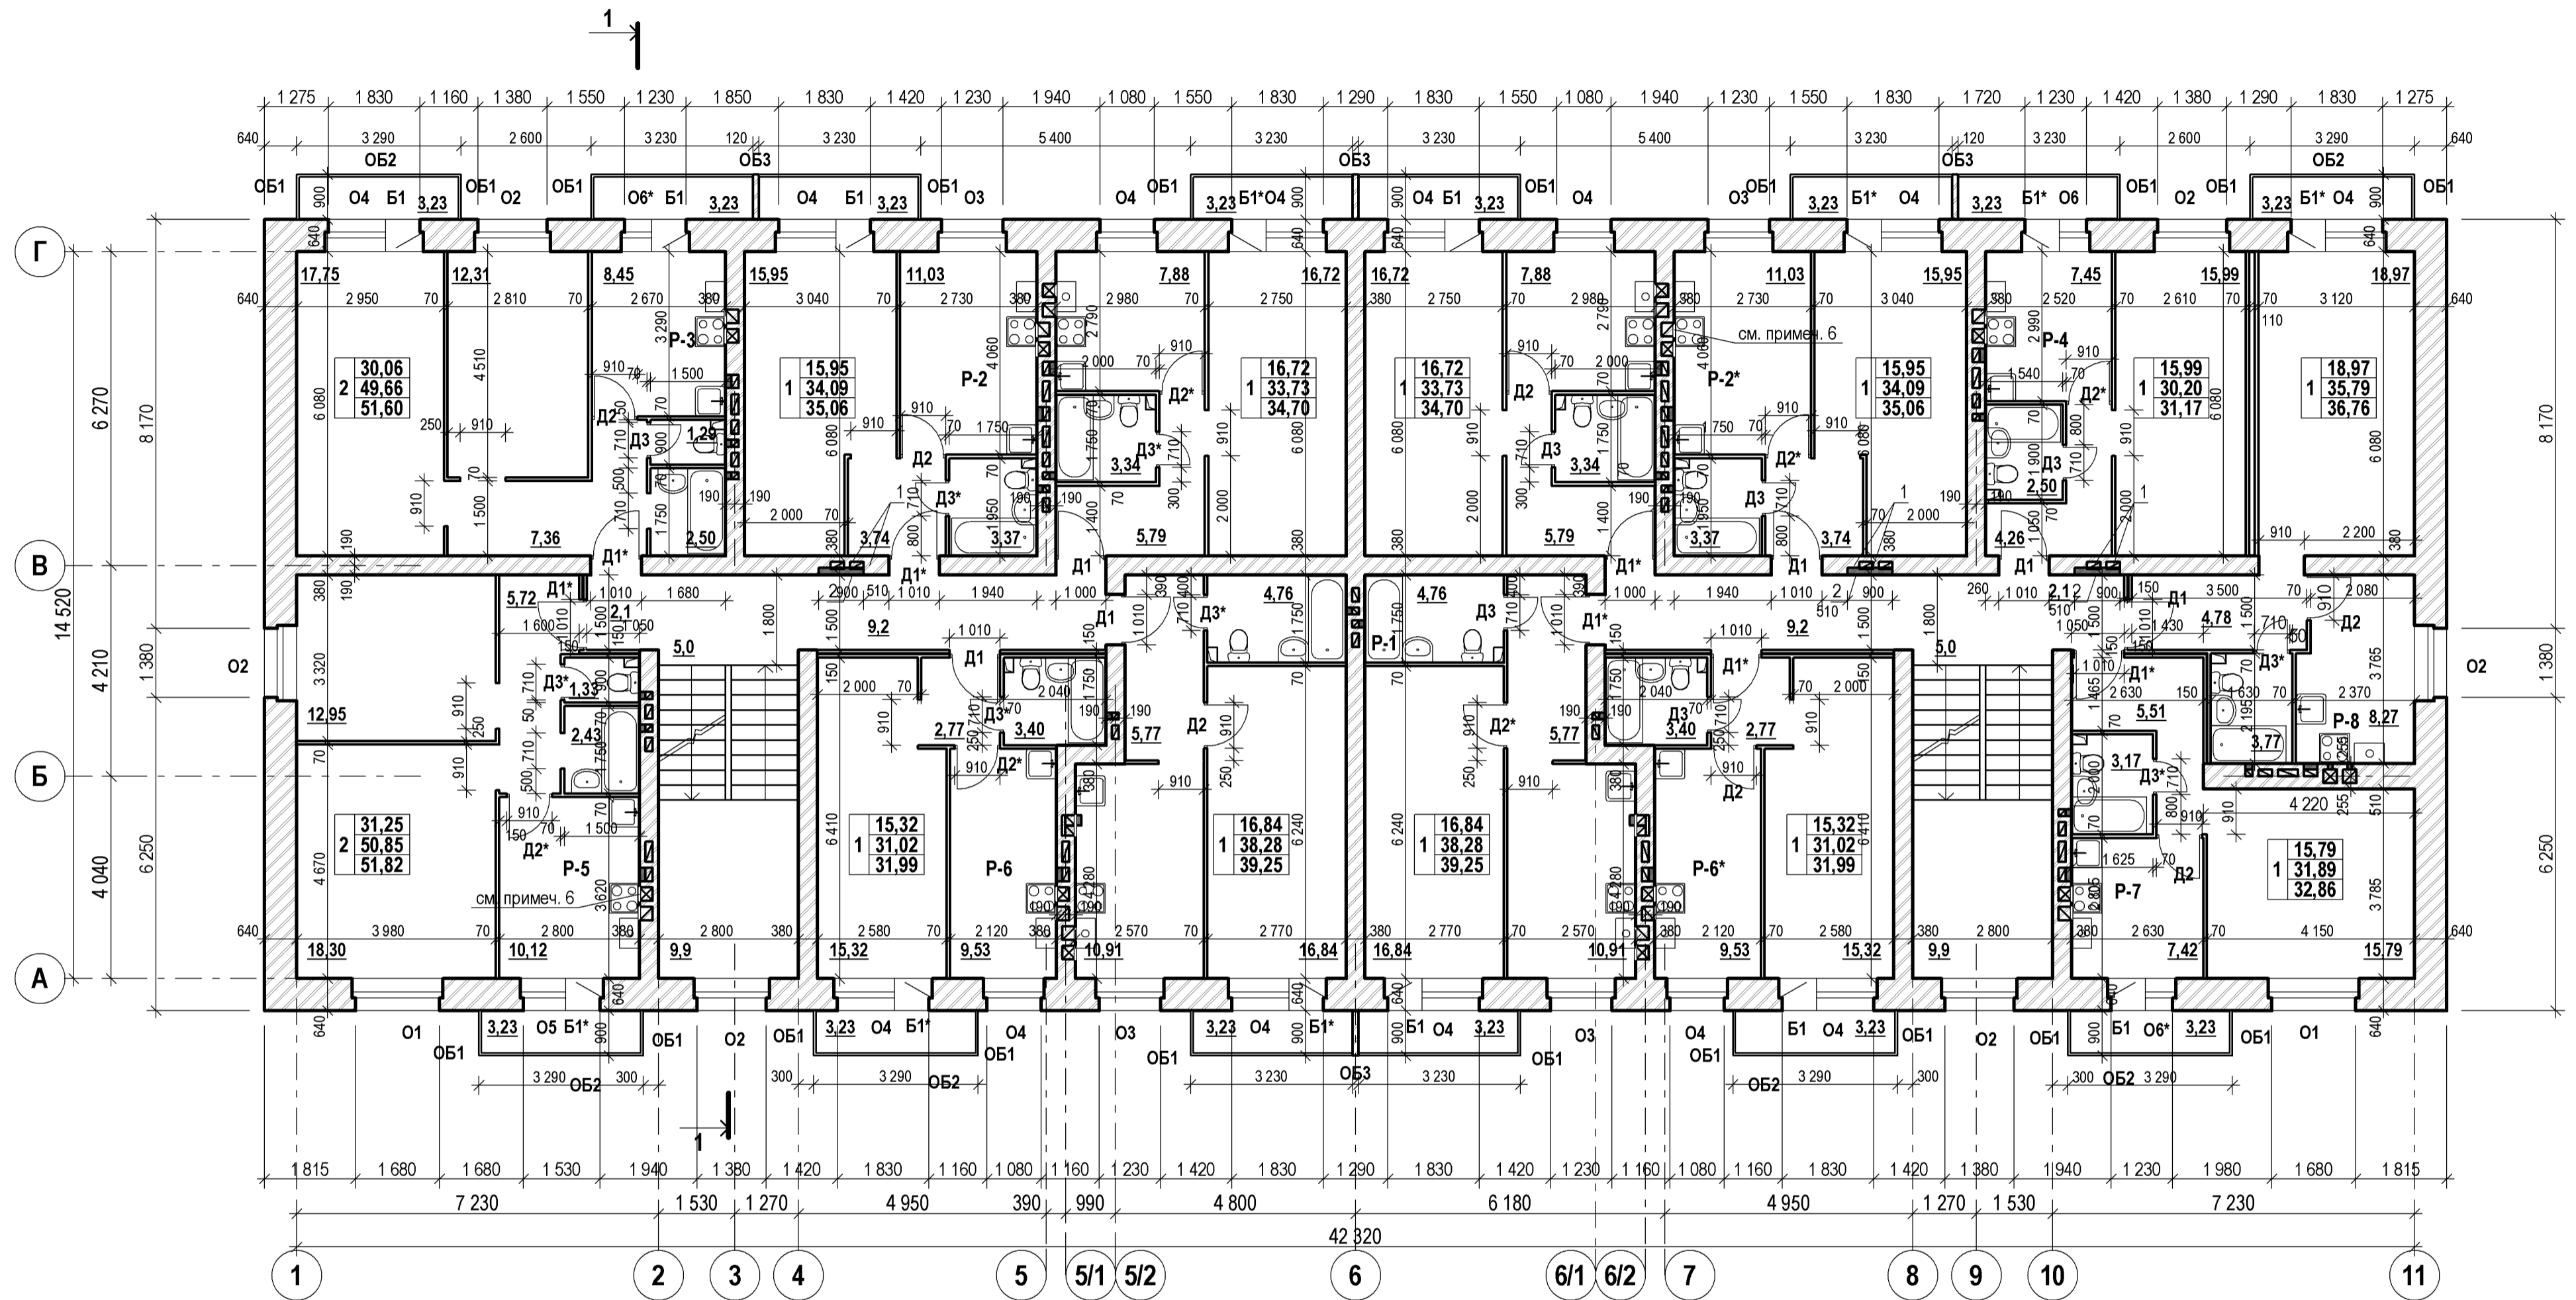

количество жилых помещений квартиры	1	16,07	площадь жилых помещений квартиры
	2	39,91	площадь помещений квартиры
	3	39,91	общая площадь помещений квартиры

**Таблица отверстий**

№ отв.	Размеры b x h (мм)	Отметка низа, м	Назначение
1	Канал 270x140	-0,500 и выше	ЭО
2	Ниша 900x950(н)x140	+1,200 от пола	ЭО

1. Спецификацию заполнения дверных и оконных блоков см. лист 15.
2. Развертки стен с вентканалами см. л. 16-25.
3. Спецификацию элементов перемычек перегородок см. лист 15.  
Перемычки внутренних и наружных стен см. раздел КЖ.
4. Участки перегородок в процессе возведения кладки не доводить на 20 мм до несущих конструкций перекрытия во избежания передачи на них нагрузки. Зазоры заполнить упругим материалом.
5. При возведении участков наружных стен из керамических камней под плитами перекрытия выполнить 2 ряда кладки из керамического лицевого кирпича.
6. В местах ниш дымоходов и воздуховодов выполнить зашивку из листов ГВЛ по оцинков. каркасу.

**Условные обозначения**

- наружные и внутренние стены, перегородки из керамического кирпича
- перегородки из силикатных пазогребневых блоков
- газовый котел

05-17-AP							
Многоквартирный жилой дом с инженерными коммуникациями по адресу: г. Ярославль, Заволжский район, ул. 4-ая Яковлевская, д.17							
Изм.	Кол.у	Лист	№ док.	Подпись	Дата		
ГИП	Смирнов						
ГАП	Киямов			200317			
Жилой дом					Стадия	Лист	Листов
План 2-го этажа					Р	4и1	
ООО "Форум"							