


**План 1-го этажа**

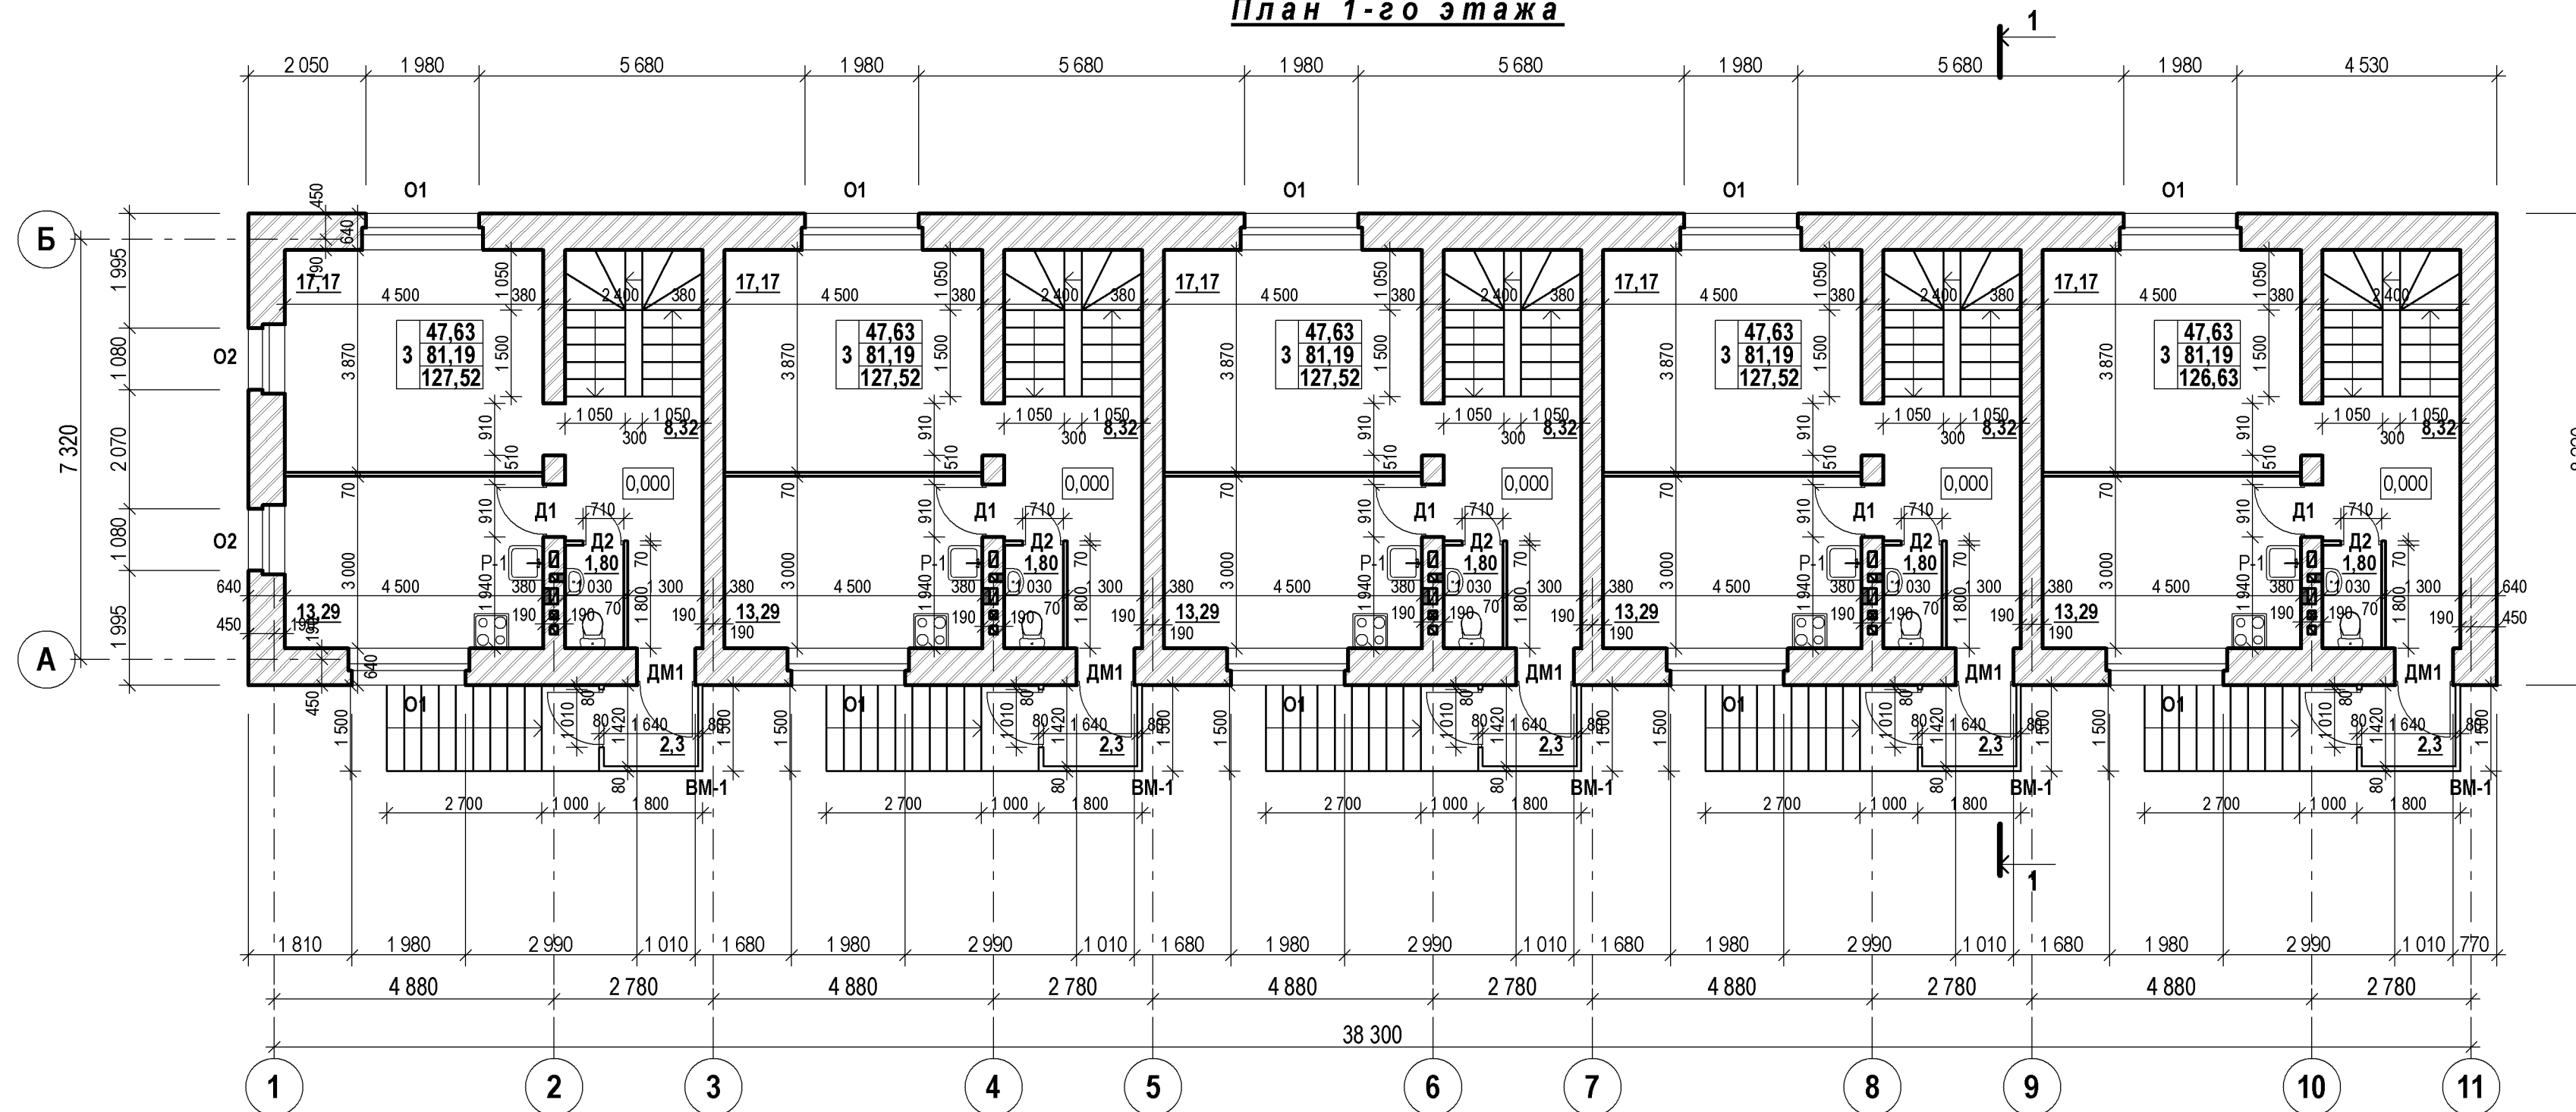

количество жилых помещений квартиры	1	16,07	площадь жилых помещений квартиры
		39,91	площадь помещений квартиры
		39,91	общая площадь помещений квартиры

**Условные обозначения**


- наружные и внутренние стены, перегородки из керамического кирпича
- перегородки из силикатных пазогребневых блоков
- газовый котел

1. Спецификацию заполнения дверных и оконных блоков см. лист 13.
2. Развертки стен с вентканалами см. л. 11.
3. Спецификацию элементов перемычек перегородок см. лист 13.  
Перемычки внутренних и наружных стен см. раздел КЖ.
4. Участки перегородок в процессе возведения кладки не доводить на 20 мм до несущих конструкций перекрытия во избежания передачи на них нагрузки. Зазоры заполнить упругим материалом.
5. При возведении участков наружных стен из керамических камней под плитами перекрытия выполнить 2 ряда кладки из полнотелого силикатного кирпича.

**Ведомость перемычек перегородок**


Марка, кол-во	Сечение
ПР 1 10 шт.	
ПР 2 10 шт.	

**Витраж ВМ-1**

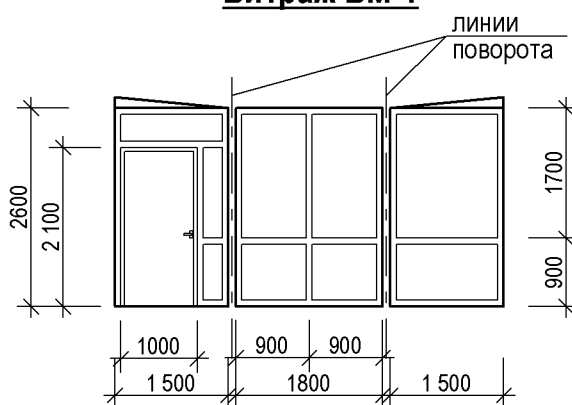



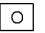
					12-17-АР			
					Блокированный жилой дом с инженерными коммуникациями по адресу: г. Ярославль, ул. 4-ая Яковлевская, д.15			
Изм.	Кол.у	Лист	№ док.	Подпись	Дата	Стадия	Лист	Листов
						Жилой дом	Р	3
						План 1 этажа	ООО "Ремстройпроект"	

**План 2-го этажа**

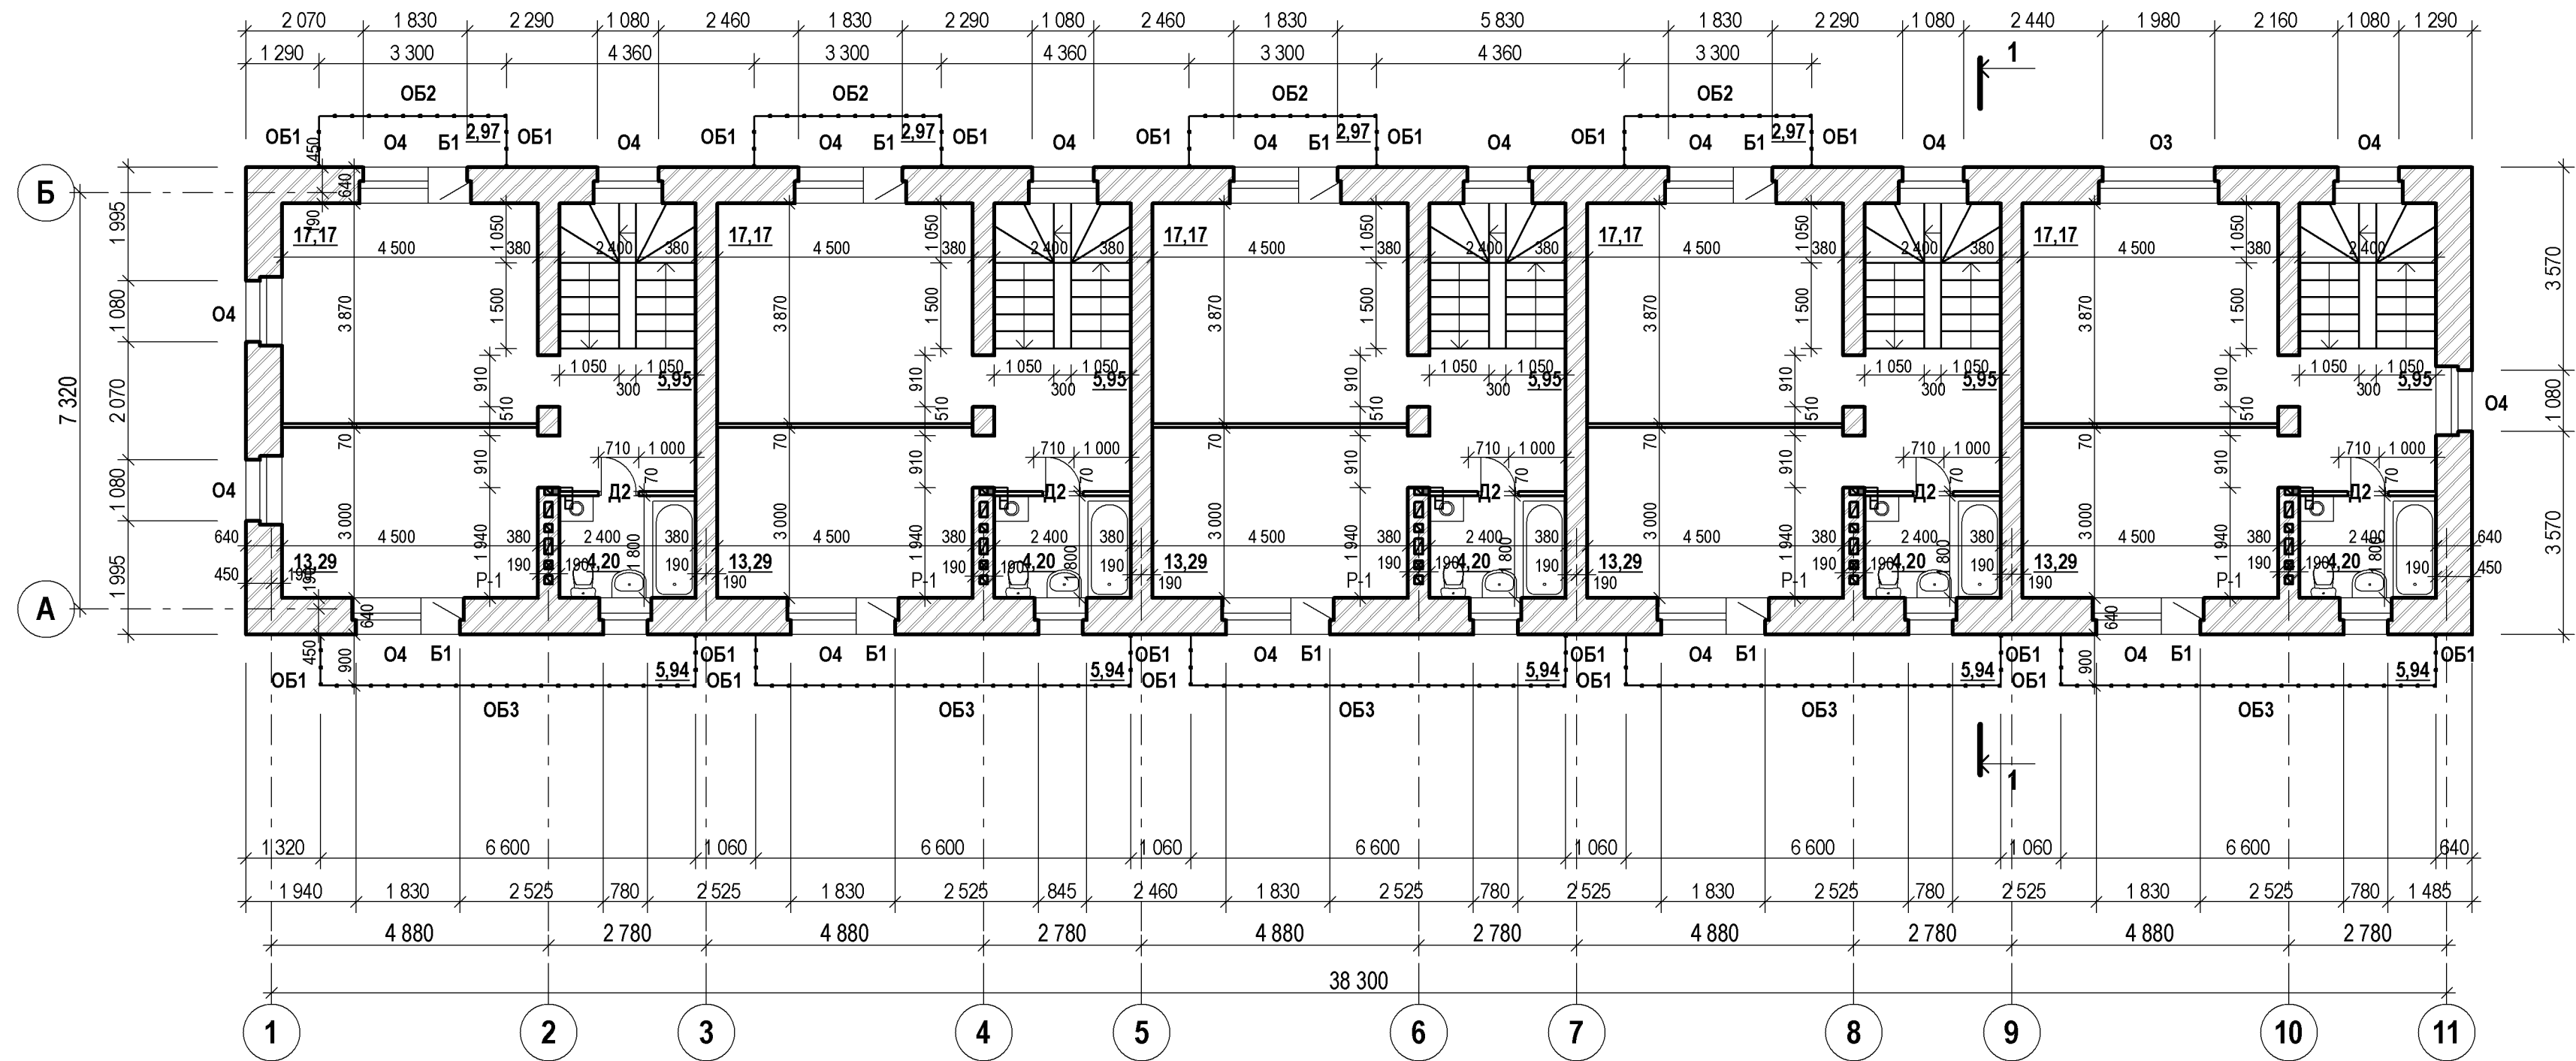

количество жилых помещений квартиры	1	16,07	площадь жилых помещений квартиры
		39,91	площадь помещений квартиры
		39,91	общая площадь помещений квартиры

**Условные обозначения**

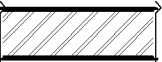-  - наружные и внутренние стены, перегородки из керамического кирпича
-  - перегородки из силикатных пазогребневых блоков
-  - газовый котел

1. Спецификацию заполнения дверных и оконных блоков см. лист 13.
2. Развертки стен с вентканалами см. л. 11.
3. Спецификацию элементов перемычек перегородок см. лист 13.  
Перемычки внутренних и наружных стен см. раздел КЖ.
4. Участки перегородок в процессе возведения кладки не доводить на 20 мм до несущих конструкций перекрытия во избежания передачи на них нагрузки. Зазоры заполнить упругим материалом.
5. При возведении участков наружных стен из керамических камней под плитами перекрытия выполнить 2 ряда кладки из полнотелого силикатного кирпича.

Взам. инв. №  
Подпись и дата  
Инв. № подл.

						12-17-AP			
						Блокированный жилой дом с инженерными коммуникациями по адресу: г. Ярославль, ул. 4-ая Яковлевская, д.15			
Изм.	Кол.у	Лист	№ док.	Подпись	Дата		Стадия	Лист	Листов
						Жилой дом	Р	4	
						План 2 этажа	ООО "Ремстройпроект"		